




**ZEICHENERKLÄRUNG**

- Art der baulichen Nutzung  
[§ 9 Abs. 1 Nr. 1 des Baugesetzbuches - BauGB, §§ 1 bis 11 der Baunutzungsverordnung - BauNVO]
- SO Photovoltaik** Sondergebiet [§ 11 BauNVO] Zweckbestimmung "Photovoltaik"
- Mass der baulichen Nutzung  
[§ 9 BauGB, §§ 16-21 BauNVO]  
siehe Nutzungsschablone:
- | Füllschema der Nutzungsschablone          |  |
|---|--|
| Art der Nutzung                           |  |
| Zulässige Höhe, als Höchstmaß             |  |
| Dachform<br>PD = Pultdach, FD = Flachdach |  |
- Bauweise, Baugrenzen  
[§ 9 Abs. 1 Nr. 2 BauGB; §§ 22 und 23 BauNVO]
- Planungen, Nutzungsregelungen und Maßnahmen zum Schutz, zur Pflege und zur Entwicklung der Landschaft  
[§ 9 Abs. 1 Nr. 20, 25 und Abs. 6 BauGB]
- Wasserflächen und Flächen für die Wasserwirtschaft, den Hochwasserschutz und die Regelung des Wasserabflusses  
[§ 9 Abs. 1 Nr. 16 und Abs. 4 BauGB]
- Sonstige verbindliche Planzeichen
- Unverbindliche Planzeichen

**VERFAHRENSVERMERKE**

- Aufstellungsbeschluss [§ 2 Abs.1 BauGB]: \_\_\_\_\_
- Bekanntmachung des Aufstellungsbeschlusses: \_\_\_\_\_
- Beschluss zur frühzeitigen Beteiligung der Öffentlichkeit und der Behörden sowie sonstiger Träger öffentlicher Belange [§§ 3 Abs. 1, 4 Abs. 1 BauGB]: \_\_\_\_\_
- Bekanntmachung der frühzeitigen Beteiligung der Öffentlichkeit: \_\_\_\_\_
- Frühzeitige Beteiligung der Öffentlichkeit [§ 3 Abs. 1 BauGB], frühzeitige Beteiligung der Behörden und sonstiger Träger öffentlicher Belange [§ 4 Abs. 1 BauGB]: vom \_\_\_\_\_ bis \_\_\_\_\_
- Abwägung der Stellungnahmen aus der frühzeitigen Beteiligung der Öffentlichkeit und der Behörden sowie sonstiger Träger öffentlicher Belange [§ 1 Abs. 7 BauGB]: \_\_\_\_\_
- Beschluss zur Beteiligung der Öffentlichkeit und der Behörden sowie sonstiger Träger öffentlicher Belange [§§ 3 Abs. 2, 4 Abs. 2 BauGB]: \_\_\_\_\_
- Bekanntmachung der Beteiligung der Öffentlichkeit: \_\_\_\_\_
- Beteiligung der Öffentlichkeit [§ 3 Abs. 2 BauGB], Beteiligung der Behörden und sonstiger Träger öffentlicher Belange [§ 4 Abs. 2 BauGB]: vom \_\_\_\_\_ bis \_\_\_\_\_
- Abwägung der Stellungnahmen aus der Beteiligung der Öffentlichkeit und der Behörden sowie sonstiger Träger öffentlicher Belange [§ 1 Abs. 7 BauGB]: \_\_\_\_\_
- Satzungsbeschluss [§ 10 Abs. 1 BauGB]: \_\_\_\_\_
- Ausgefertigt Gemeinde Aichhalden, den \_\_\_\_\_
- Michael Lehrer, Bürgermeister
- Bekanntmachung des Satzungsbeschlusses (Inkrafttreten): \_\_\_\_\_
- Anzeige § 4 GemO Landratsamt Rottweil \_\_\_\_\_
- Stempel / Unterschrift \_\_\_\_\_

**Lage im Raum**

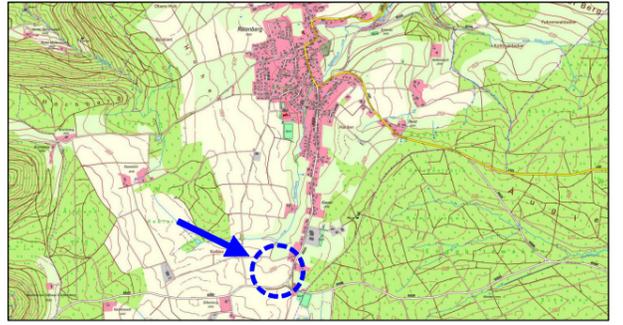

Vorhabenbezogener Bebauungsplan  
"Freiflächen PV-Anlage Fuchttäcker"  
in Aichhalden - Rottenberg  
Landkreis Rottweil

**Zeichnerischer Teil - Vorentwurf**

Maßstab: 1 : 500	Projektnummer: 13720
	Plannummer: 13720/bbp-1.1
Gez./Geä. Datum Änderungsvermerk	Grundlage: ALKIS-2024_UTM_92
SP/WJ 11.04.24 -	

Dieser Plan dient nicht als Grundlage für Vermessungen (Katastervermessungen, Bildung von Baugrundstücken, Absteckungen für Baumaßnahmen etc.).

**GFRÖRER INGENIEURE**

info@gf-kom.de  
www.gf-kommunal.de  
Tel +49 7485-9769-0